


СУЩЕСТВУЮЩАЯ СИТУАЦИЯ

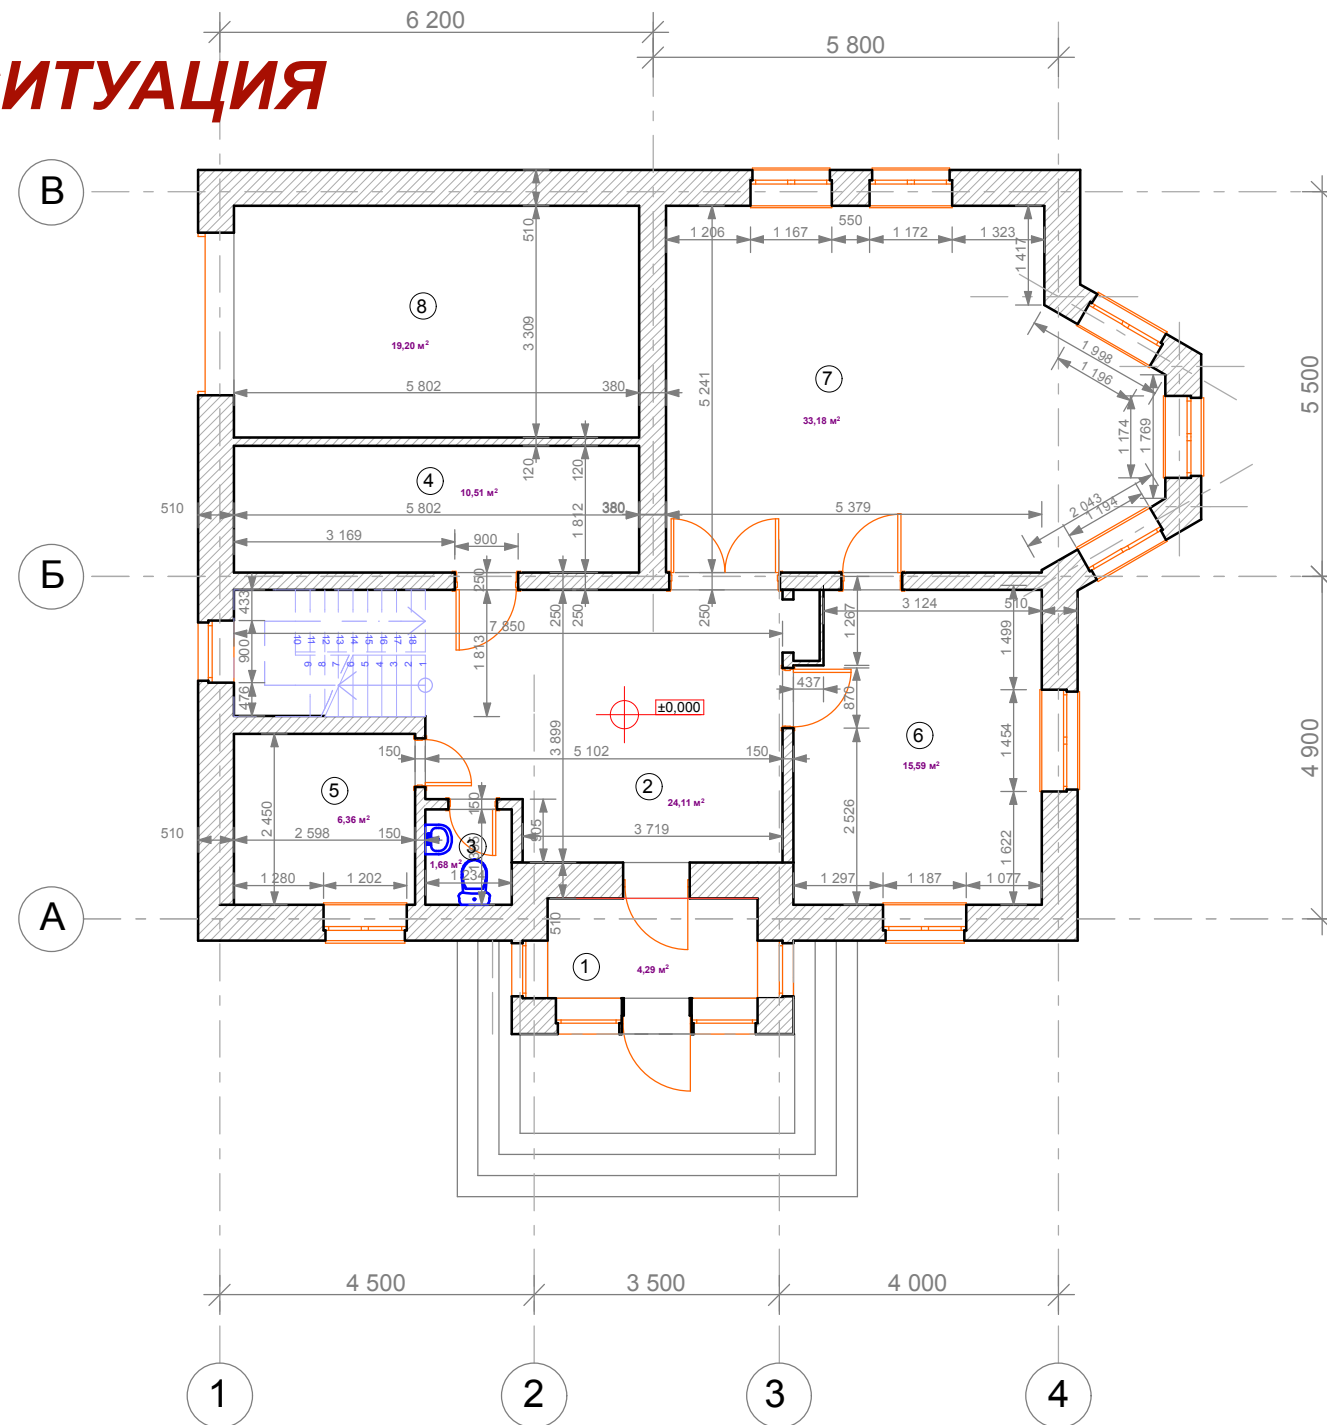

1. Съёмка выполнена в условной системе координат X, Y, Z и в системе высот Н.

2. Размеры на чертеже показаны в миллиметрах, высотные отметки в метрах.

3. Съёмка выполнена по существующему отделочному материалу.

Высота помещения от уровня "грязного" пола до плит перекрытия составляет 2859 мм.

ЭКСПЛИКАЦИЯ ПОМЕЩЕНИЙ:

1. Прихожая	4,29 м ²
2. Холл	24,11 м ²
3. Сан.узел	1,68 м ²
4. Гардеробная	10,51 м ²
5. Бойлерная	6,36 м ²
6. Кухня	15,59 м ²
7. Гостиная	33,18 м ²
8. Гараж	19,20 м ²

ОБЩАЯ ПЛОЩАДЬ 1-го ЭТАЖА 114,92 м²

отметку уровня "чистого" пола 1- го этажа принять за 0.00

ОБМЕРОЧНЫЙ ЧЕРТЕЖ 1-ГО ЭТАЖА				
ГАП	Павлов Я.Б.	Адрес: М.О. д. Каменное - Тяжино д. 19,29,39,49,45,35,25,15		
ГИП		Коттедж	Стадия	Лист
Нач. отд.			ЭП	1
Гл. спец.		ЗАО "СПЕКТРСЕРВИС"		
Рук. гр.				
Проверил				
Проектировал				
Н. контр.				


СОГЛАСОВАНО:

Взамен инв. N

Подпись и дата

Инв. N подл.

СУЩЕСТВУЮЩАЯ СИТУАЦИЯ

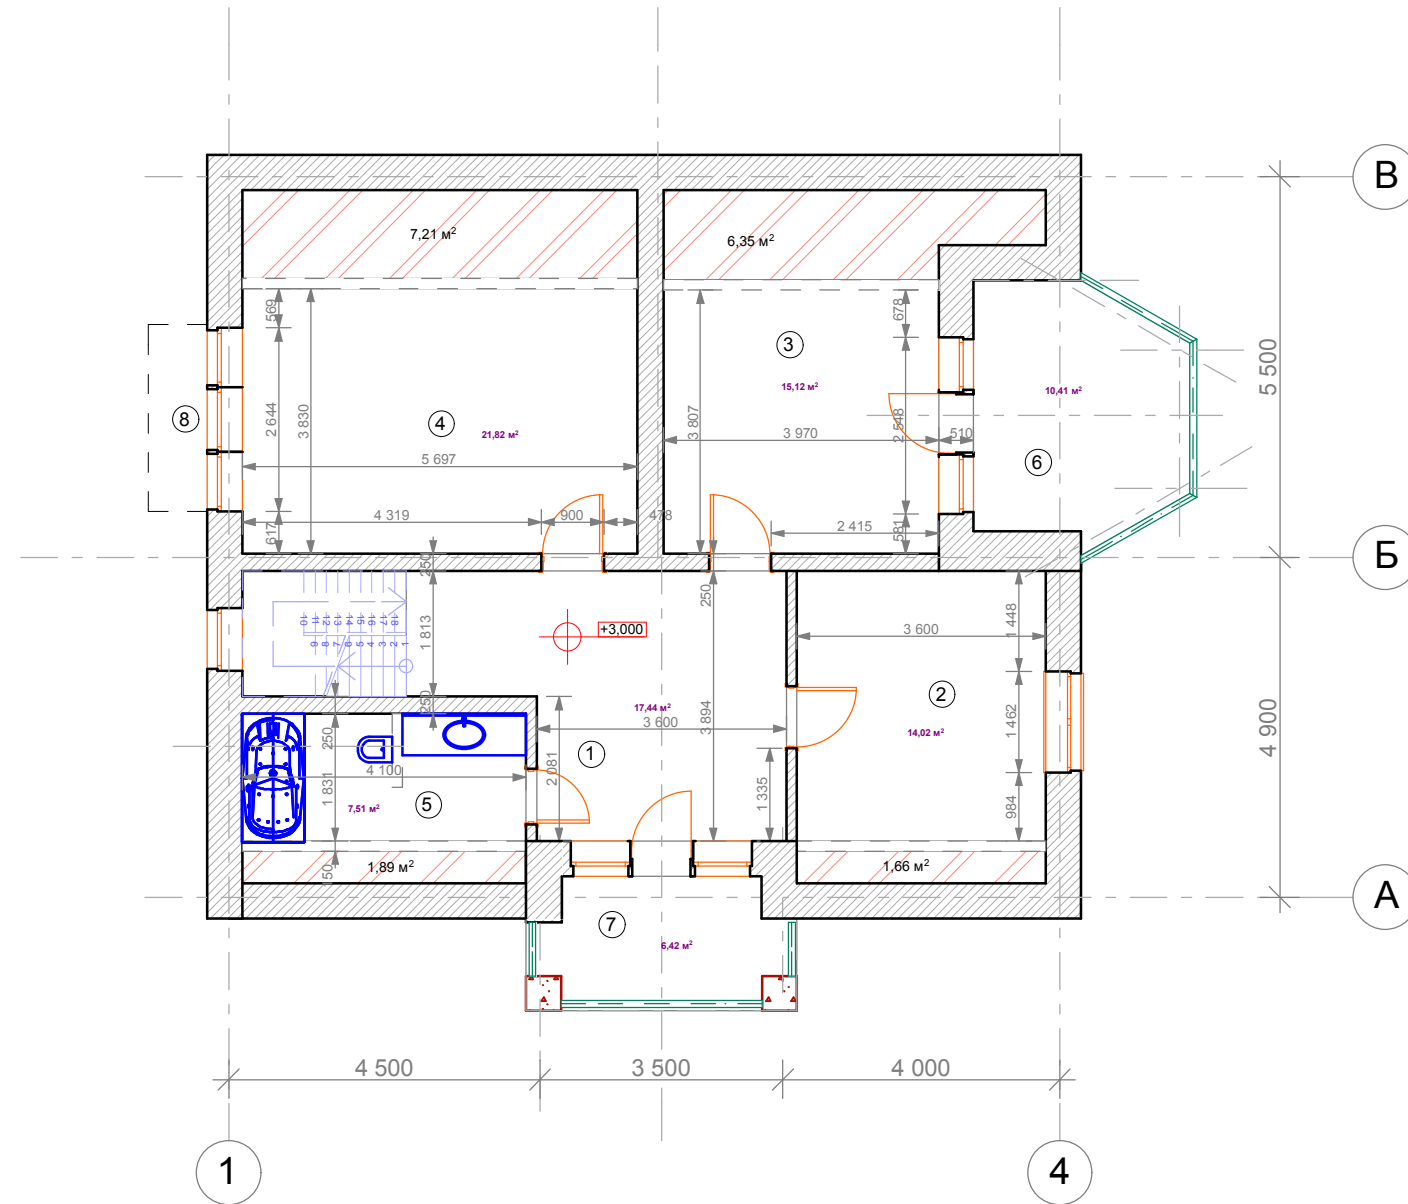

1. Съёмка выполнена в условной системе координат X, Y, Z и в системе высот Н.

2. Размеры на чертеже показаны в миллиметрах, высотные отметки в метрах.

3. Съёмка выполнена по существующему отделочному материалу.

Высота помещения от уровня "грязного" пола до плит перекрытия составляет 2580 мм.

ЭКСПЛИКАЦИЯ ПОМЕЩЕНИЙ:

1. Холл	17.44 м ²
2. Спальня	14.20 м ²
3. Спальня	15.12 м ²
4. Детская	21.82 м ²
5. Сан.узел	7.51 м ²
6. Балкон	10.41 м ²
7. Балкон	6.42 м ²
8. Балкон	

не отапливаемая площадь



ОБЩАЯ ПЛОЩАДЬ 2-го ЭТАЖА 92,92 м²

СОГЛАСОВАНО:

Взамен инв. N

Подпись и дата

Инв. N подл.

ОБМЕРОЧНЫЙ ЧЕРТЕЖ 2-ГО ЭТАЖА

Адрес: М.О. д. Каменное - Тяжино д. 19,29,39,49,45,35,25,15

ГАП Павлов Я.Б.

ГИП

Нач. отд.

Гл. спец.

Рук. гр.

Проверил

Проектировал

Н. контр.

Коттедж

Стадия

ЭП


Лист

2

Листов

ЗАО "СПЕКТРСЕРВИС"

СУЩЕСТВУЮЩАЯ СИТУАЦИЯ

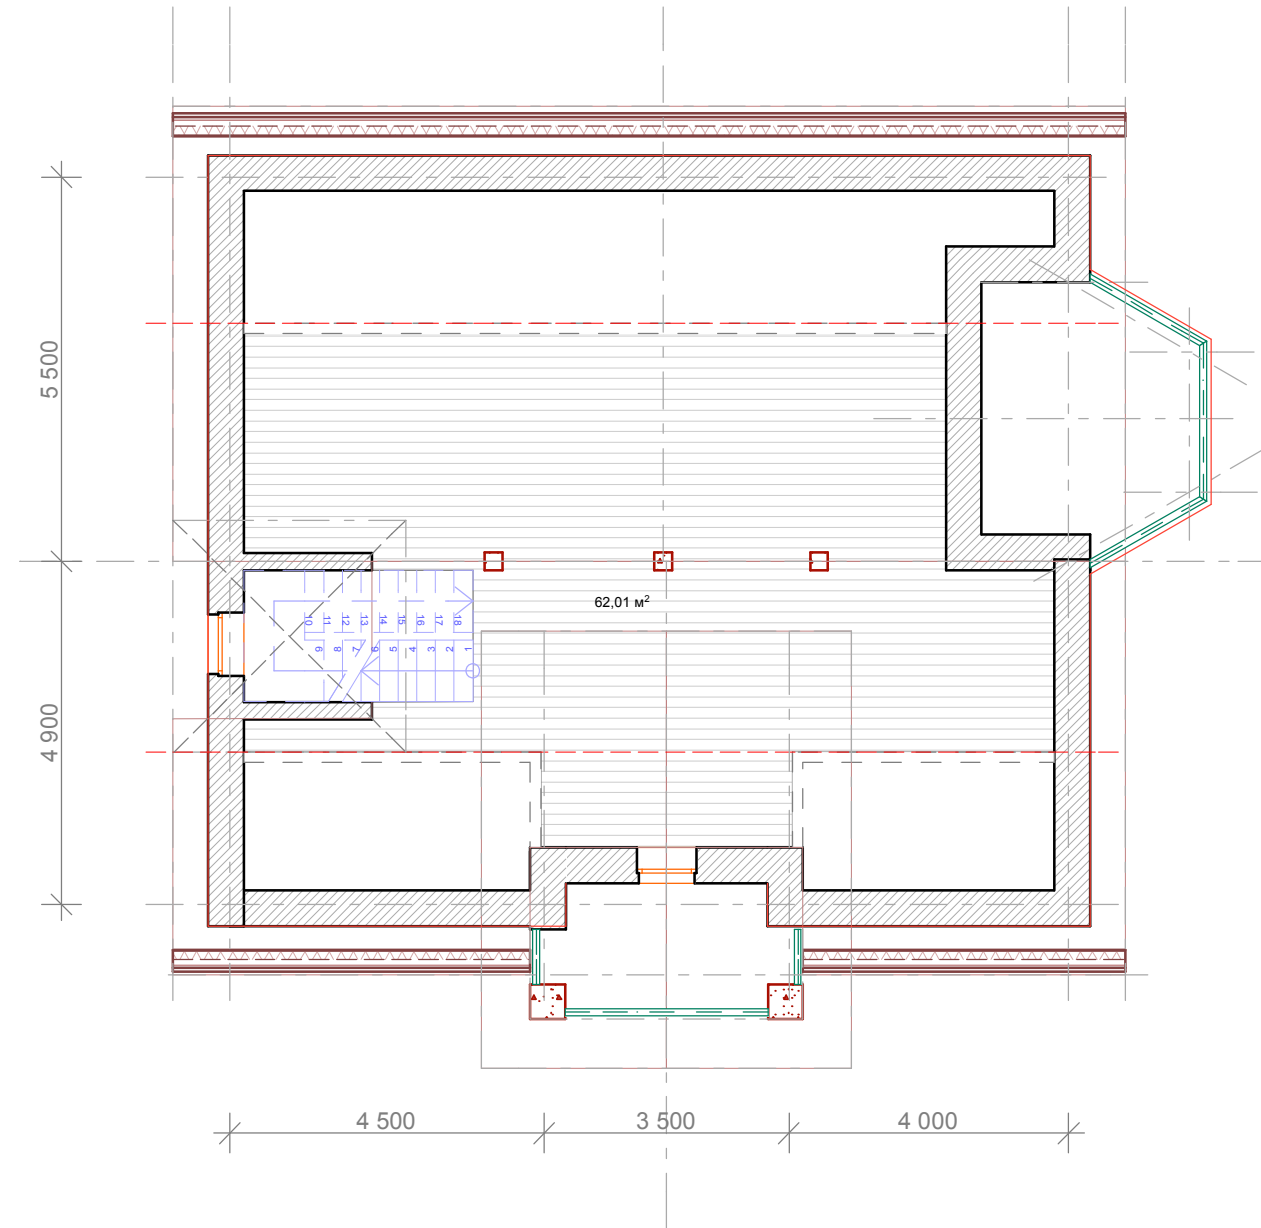

ЭКСПЛИКАЦИЯ ПОМЕЩЕНИЙ:

1. Мансарда 62,01 м²

ОБЩАЯ ПЛОЩАДЬ МАНСАРДНОГО ЭТАЖА 62,01 м²

СОГЛАСОВАНО:


Взамен инв. N

Подпись и дата

Инв. N подл.

ОБМЕРОЧНЫЙ ЧЕРТЕЖ МАНСАРДЫ					
Адрес: М.О. д. Каменное - Тяжино д. 19,29,39,49,45,35,25,15					
ГАП	Павлов Я.Б.	Коттедж		Стадия	Лист
ГИП				ЭП	3
Нач. отд.		ЗАО "СПЕКТРСЕРВИС"			Листов
Гл. спец.					
Рук. гр.					
Проверил					
Проектировал					
Н. контр.					

СУЩЕСТВУЮЩАЯ СИТУАЦИЯ

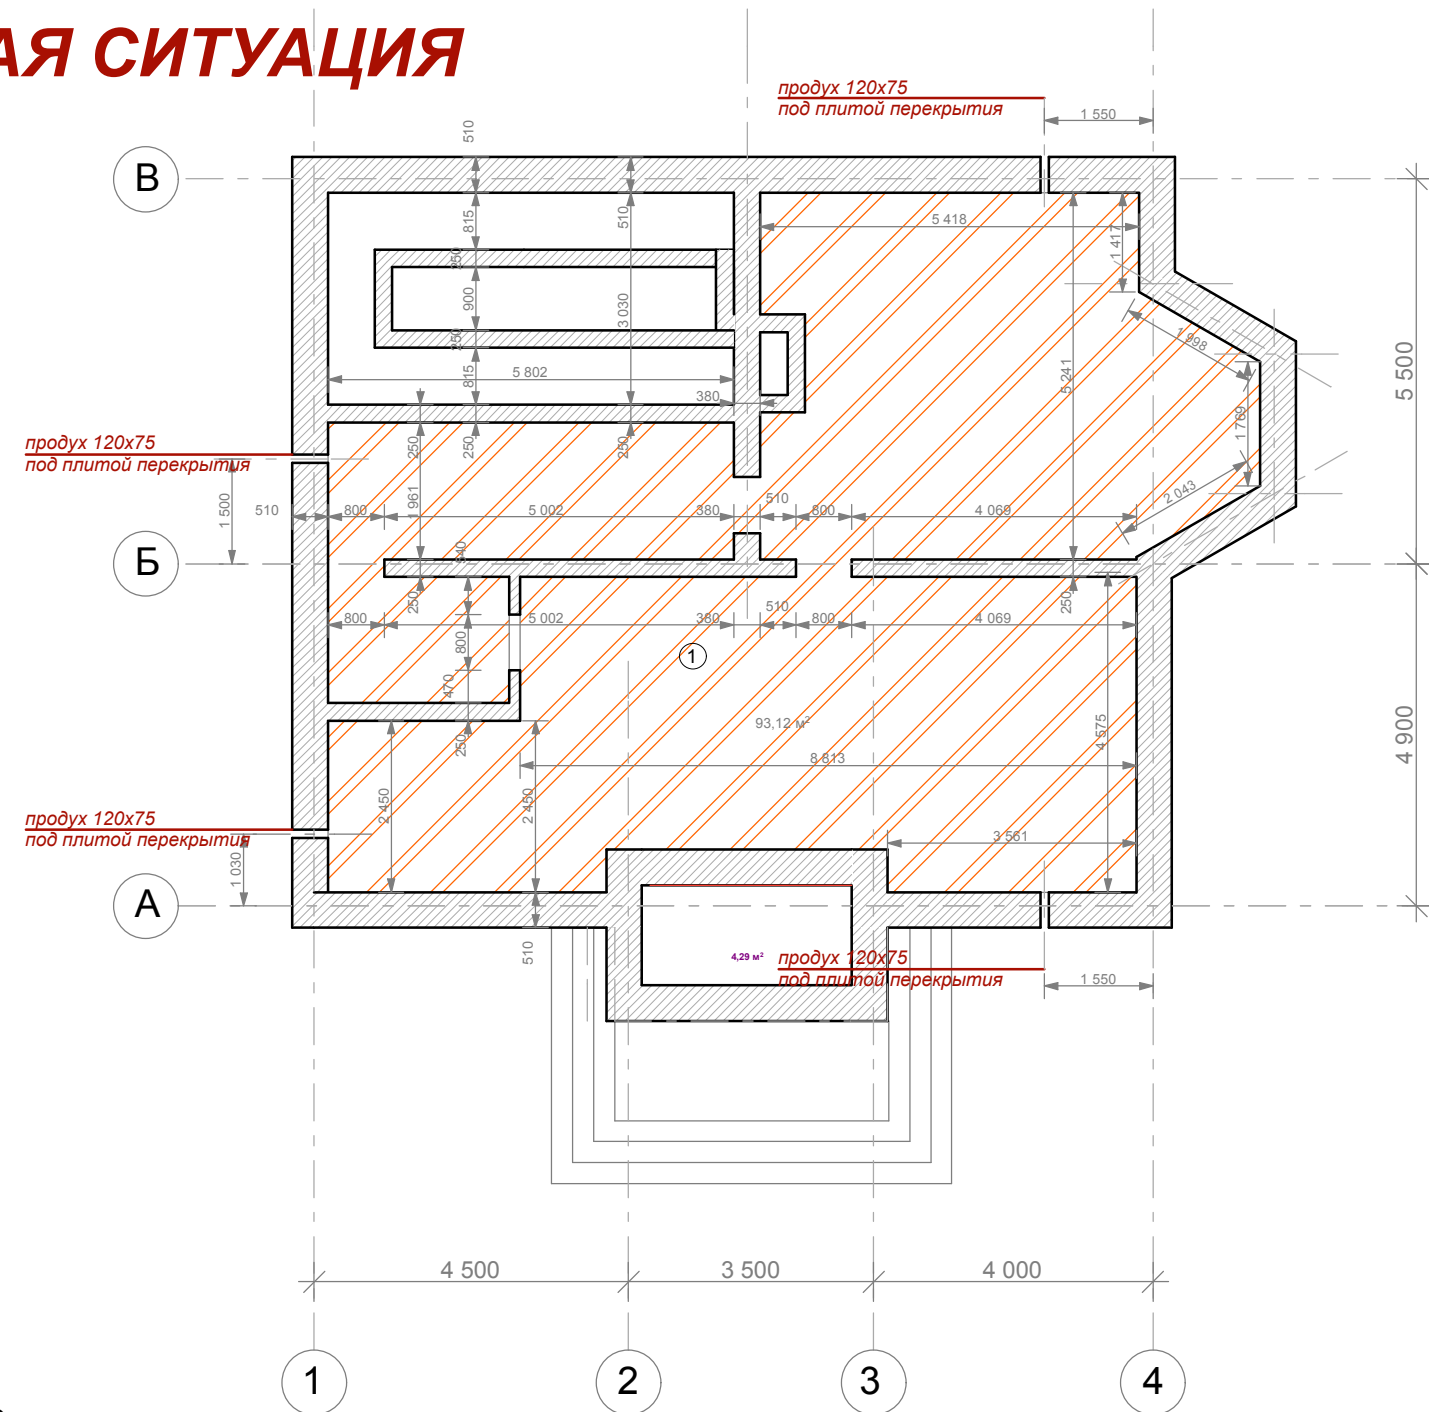

Высота помещения от уровня "грязного" пола до плит перекрытия составляет 1600 мм.

объем техподполья при высоте потолков 1,600 мм = 149,12 м³



НЕ ОТАПЛИВАЕМОЕ ПОМЕЩЕНИЕ

ЭКСПЛИКАЦИЯ ПОМЕЩЕНИЙ:

1. Техподполье 93.2 м²

ОБЩАЯ ПЛОЩАДЬ ТЕХПОДПОЛЬЯ 93.2 м²

СОГЛАСОВАНО:

Взамен инв. N

Подпись и дата


Инв. N подл.

план техподполья				
ГАП	Павлов Я.Б.	Адрес: М.О. д. Каменное - Тяжино д. 19,29,39,49,45,35,25,15		
ГИП		Коттедж	Стадия	Лист
Нач. отд.			ЭП	4
Гл. спец.		ЗАО "СПЕКТРСЕРВИС"		
Рук. гр.				
Проверил				
Проектировал				
Н. контр.				

Общая площадь дома с техподпольем - 382,57 м²

Общий объем дома с техподпольем - 895 м³

Общий объем дома отапливаемых помещений - 746 м³

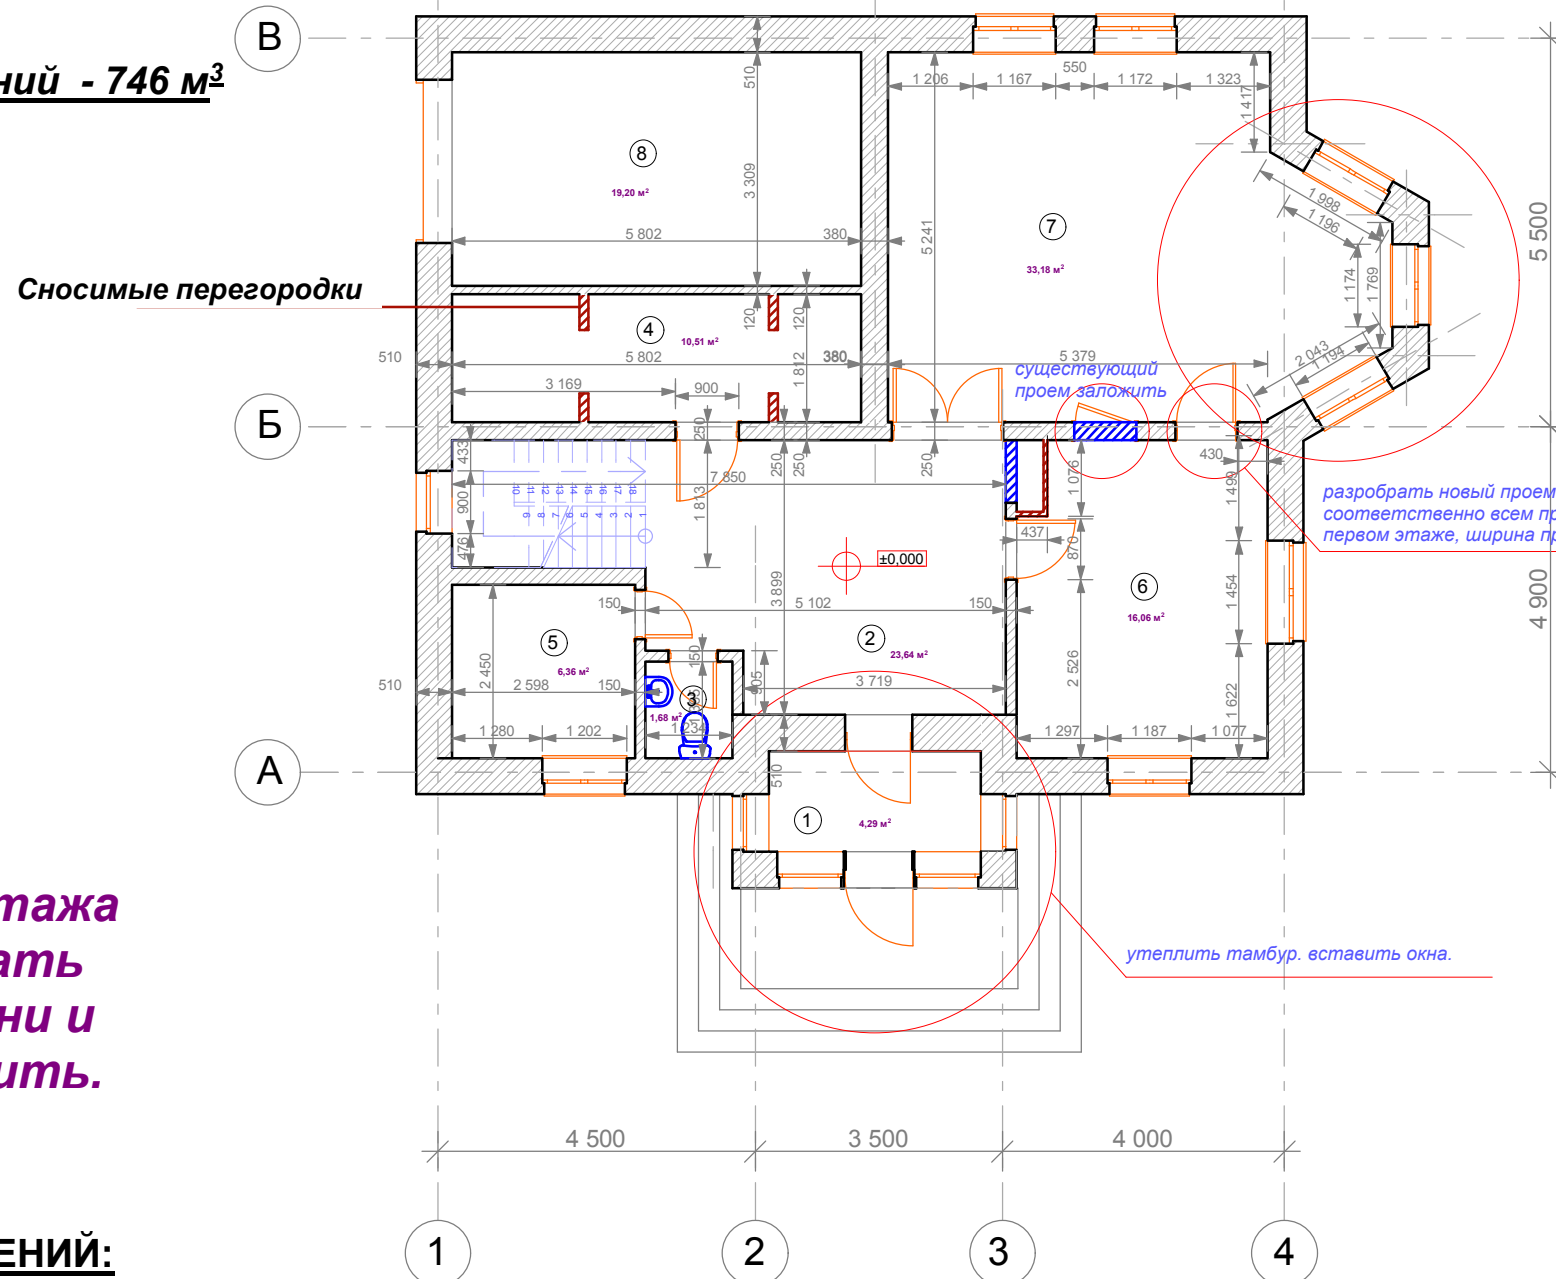

оконные проемы в эркере разобрать до уровня + 0.050 приняв за отметку 0.000, уровень чистого пола первого этажа

разобрать новый проем, высота соответственно всем проемам на первом этаже, ширина проема 800 мм.

утеплить тамбур, вставить окна.

стены первого этажа проинспектировать на наличие плесени и грибка и искоренить.

Высота помещения от уровня "грязного" пола до плит перекрытия составляет 2859 мм.

Условные обозначения;

- Сносимые перегородки
- Возводимые перегородки

ЭКСПЛИКАЦИЯ ПОМЕЩЕНИЙ:

1. Прихожая	4,29 м ²
2. Холл	23,64 м ²
3. Сан.узел	1,68 м ²
4. Гардеробная	10,51 м ²
5. Бойлерная	6,36 м ²
6. Кухня	16,06 м ²
7. Гостиная	33,18 м ²
8. Гараж	19,20 м ²

ОБЩАЯ ПЛОЩАДЬ 1-го ЭТАЖА 114,92 м²

объем 1-го этажа при высоте потолков 2.750 = 316 м³

отметку уровня "чистого" пола 1- го этажа принять за 0.00

ПЛАН 1-ГО ЭТАЖА				
ГАП	Павлов Я.Б.	Адрес: М.О. д. Каменное - Тяжино д. 19,29,39,49,45,35,25,15		
ГИП		Коттеджный поселок "Чулково Club"	Стадия	Лист
Нач. отд.			ЭП	5
Гл. спец.		ЗАО "СПЕКТРСЕРВИС"		
Рук. гр.				
Проверил				
Проектировал				
Н. контр.				

СОГЛАСОВАНО:

Взамен инв. N

Подпись и дата

Инв. N подл.

СОГЛАСОВАНО:

Взамен инв. N

Подпись и дата


Инв. N подл.

стены второго этажа
проинспектировать
на наличие плесени и
грибка и искоренить.

демонтировать плитку

балконную дверь
заложить снизу до
уровня подоконника.
 h от уровня пола = 825 мм

балкон
демонтировать

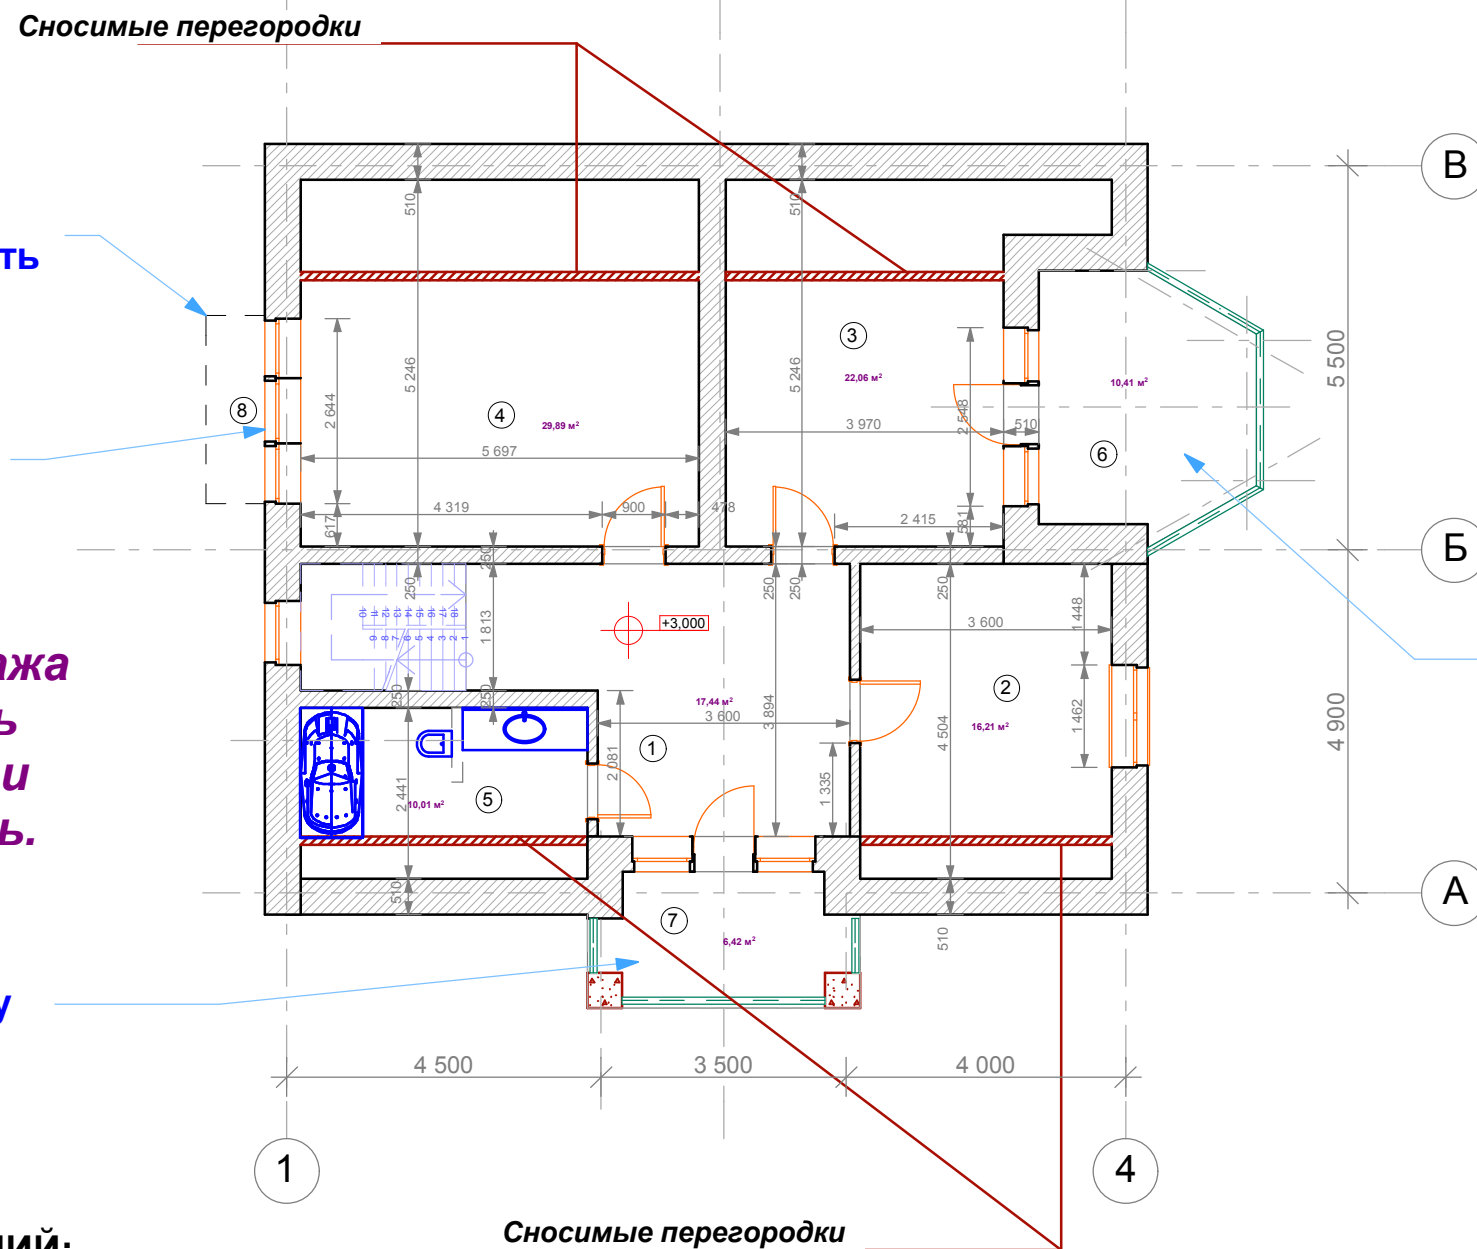

Высота помещения
от уровня "грязного" пола до
плит перекрытия составляет
2580 мм.

демонтировать плитку

Условные обозначения;

Сносимые перегородки

Возводимые перегородки


ЭКСПЛИКАЦИЯ ПОМЕЩЕНИЙ:

1. Холл	17.44 м ²
2. Спальня	16.21 м ²
3. Спальня	22.06 м ²
4. Детская	29.89 м ²
5. Сан.узел	10.01 м ²
6. Балкон	10.41 м ²
7. Балкон	6.42 м ²
8. Балкон	_____

ОБЩАЯ ПЛОЩАДЬ 2-го ЭТАЖА 112,44 м²

объем 2-го этажа при высоте
потолков 2.580 = 290,0 м³

ПЛАН 2-ГО ЭТАЖА				
ГАП	Павлов Я.Б.	Адрес: М.О. д. Каменное - Тяжино д. 19,29,39,49,45,35,25,15		
ГИП		Коттедж	Стадия	Лист
Нач. отд.			ЭП	6
Гл. спец.		ЗАО "СПЕКТРСЕРВИС"		
Рук. гр.				
Проверил				
Проектировал				
Н. контр.				

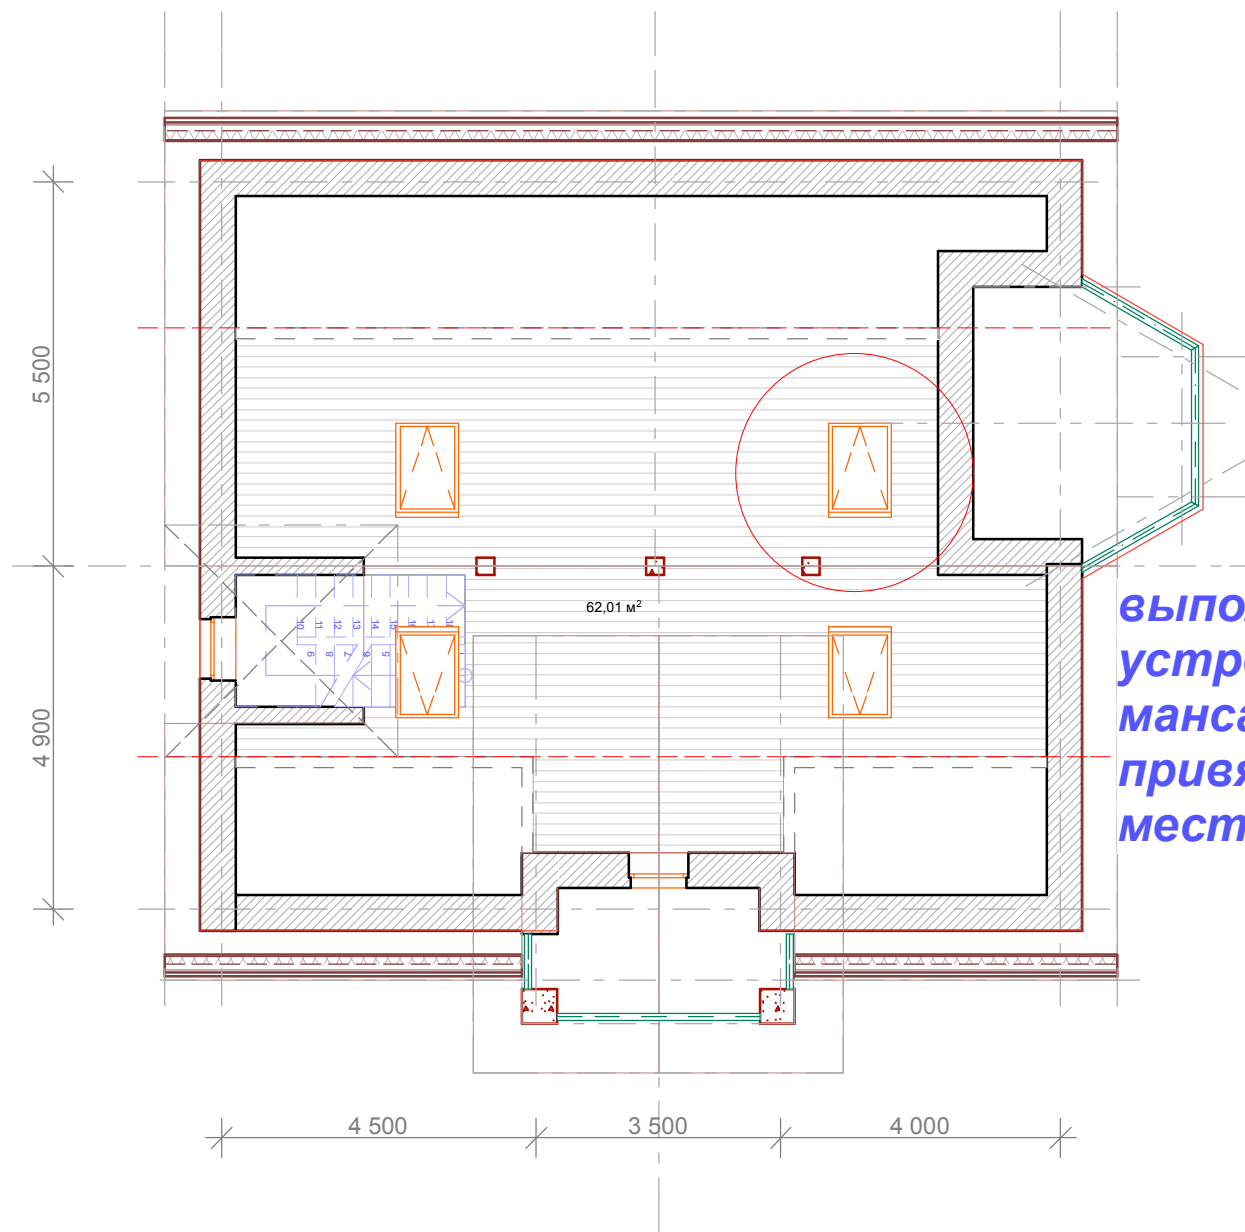

выполнить устройство мансардных окон привязку уточнить по месту.

ЭКСПЛИКАЦИЯ ПОМЕЩЕНИЙ:

1. Мансарда 62,01 м²

ОБЩАЯ ПЛОЩАДЬ МАНСАРДНОГО ЭТАЖА 62,01 м²

объем мансардного этажа = 140,0 м³

		ОБМЕРОЧНЫЙ ЧЕРТЕЖ МАНСАРДЫ			
		Адрес: М.О. д. Каменное - Тяжино д. 19,29,39,49,45,35,25,15			
ГАП	Павлов Я.Б.	Коттедж	Стадия	Лист	Листов
ГИП			ЭП	7	
Нач. отд.		ЗАО "СПЕКТРСЕРВИС"			
Гл. спец.					
Рук. гр.					
Проверил					
Проектировал					
Н. контр.					


СОГЛАСОВАНО:	
Взамен инв. N	
Подпись и дата	
Инв. N подл.	

СОГЛАСОВАНО:

Взамен инв. N

Подпись и дата

Инв. N подл.

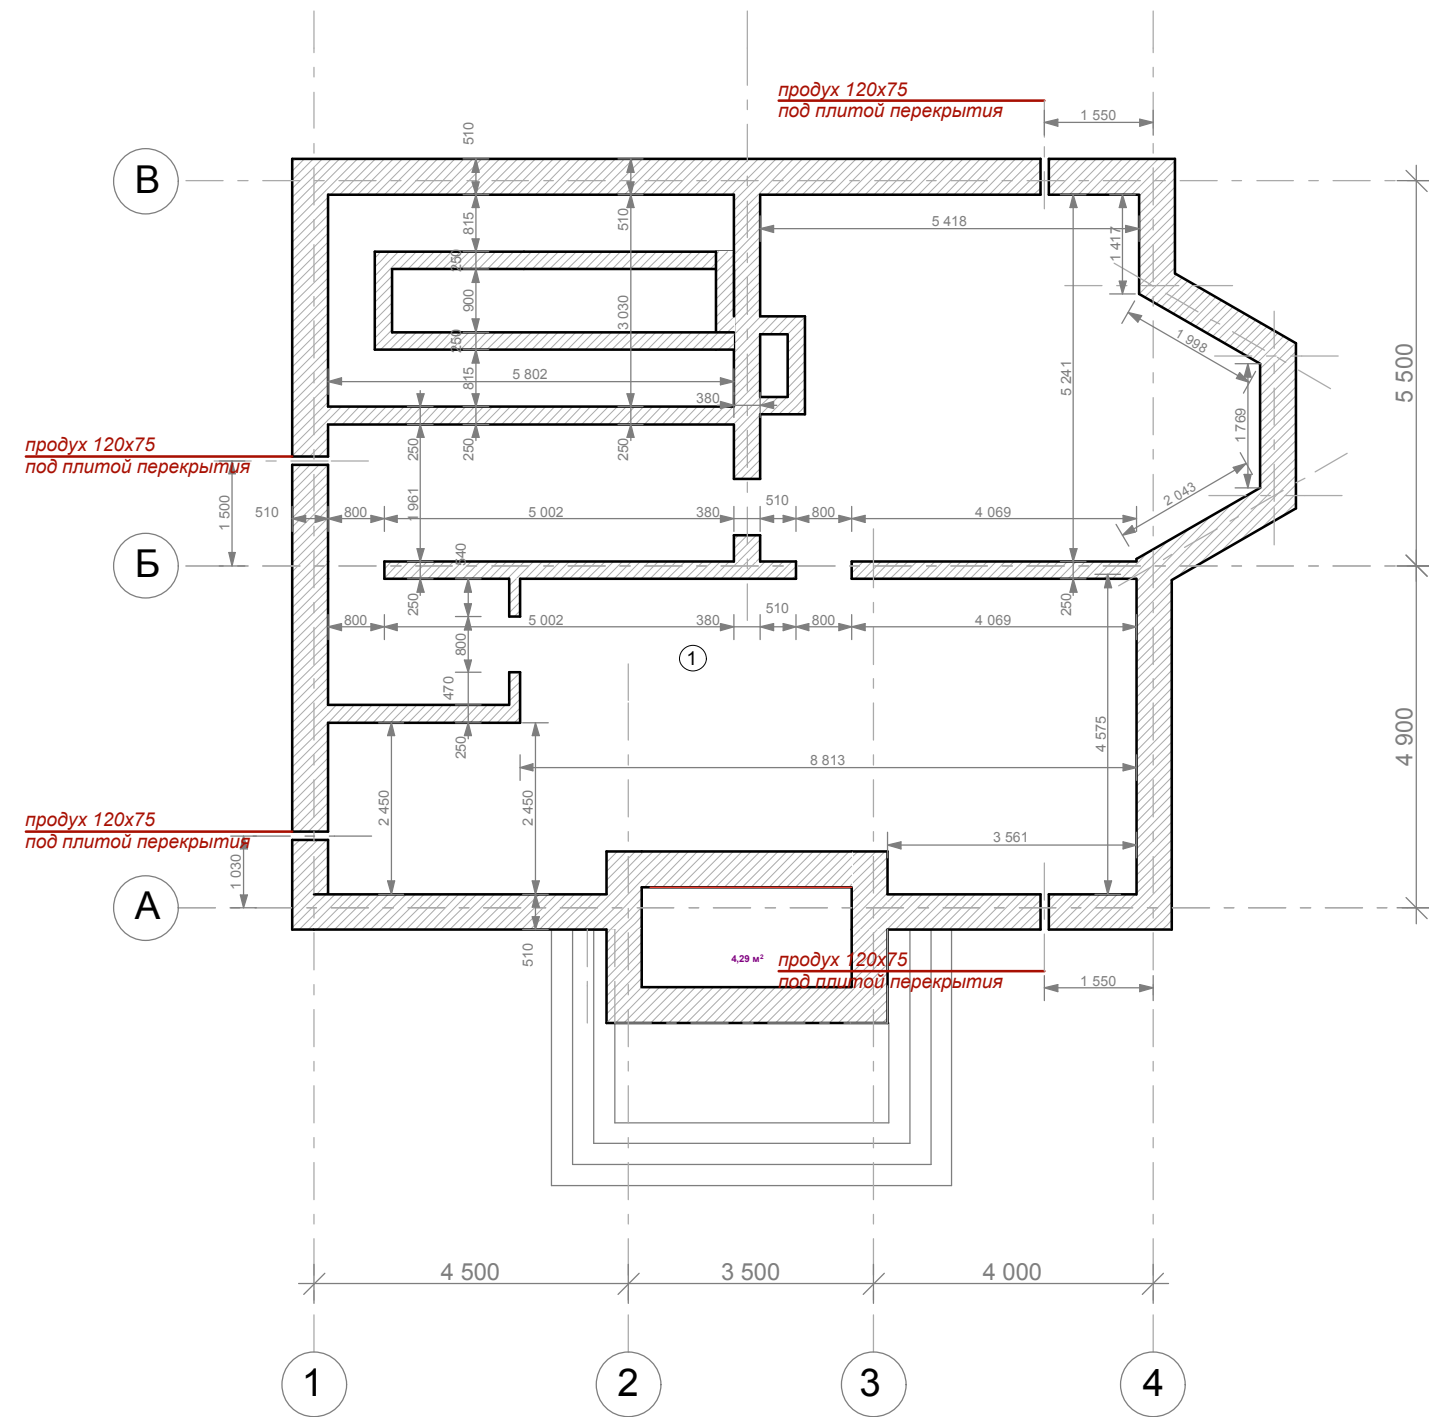

Высота помещения от уровня "грязного" пола до плит перекрытия составляет 1600 мм.

объем техподполья при высоте потолков 1,600 мм = 149,12м³

ЭКСПЛИКАЦИЯ ПОМЕЩЕНИЙ:


1. Техподполье 93.2 м²

ОБЩАЯ ПЛОЩАДЬ ТЕХПОДПОЛЬЯ 93.2 м²

план техподполья				
ГАП	Павлов Я.Б.	Адрес: М.О. д. Каменное - Тяжино д. 19,29,39,49,45,35,25,15		
ГИП		Коттедж	Стадия	Лист
Нач. отд.			ЭП	4
Гл. спец.		ЗАО "СПЕКТРСЕРВИС"		
Рук. гр.				
Проверил				
Проектировал				
Н. контр.				

СОГЛАСОВАНО:	

Инв. N подл.	
Подпись и дата	
Взамен инв. N	

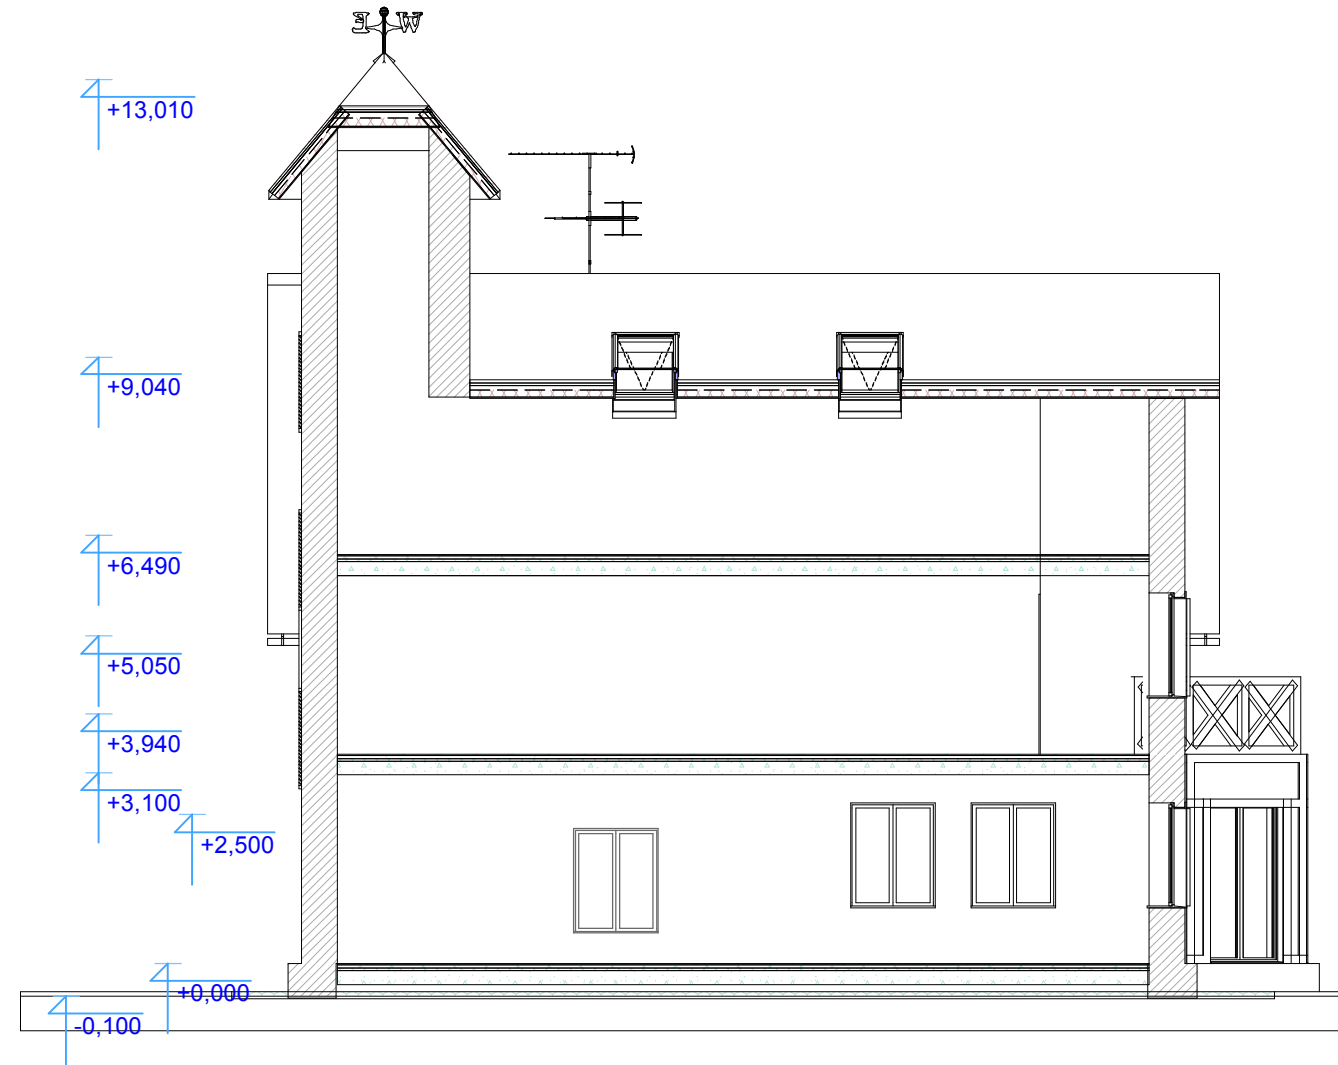

РАЗРЕЗ 2-2					
ГАП	Павлов Я.Б.	Адрес: М.О. д. Каменное - Тяжино д. 19,29,39,49,45,35,25,15			
ГИП					
Нач. отд.		Коттедж	Стадия	Лист	Листов
Гл. спец.			ЭП	4	
Рук. гр.			ЗАО "СПЕКТРСЕРВИС"		
Проверил					
Проектировал					
Н. контр.					



+13,010
 +9,040
 +6,490
 +5,050
 +3,940
 +3,100
 +2,500
 -0,100
 +0,000

СОГЛАСОВАНО:

Взамен инв. N

Подпись и дата

Инв. N подл.

РАЗРЕЗ 1-1					
ГАП	Павлов Я.Б.	Адрес: М.О. д. Каменное - Тяжино д. 19,29,39,49,45,35,25,15			
ГИП		Коттедж	Стадия	Лист	Листов
Нач. отд.			ЭП	4	
Гл. спец.		ЗАО "СПЕКТРСЕРВИС"			
Рук. гр.					
Проверил					
Проектировал					
Н. контр.					