

КАДАСТРОВЫЙ ПАСПОРТ (здания, сооружения, объекта незавершенного строительства)

Лист № 1, всего листов 2

Здание

(вид объекта недвижимого имущества)

Дата 25.02.2009 г.

Кадастровый номер _____

Инвентарный номер (ранее присвоенный учетный номер) 250:071-24582

1. Описание объекта недвижимого имущества

1.1. Наименование жилой дом

1.2. Адрес (местоположение):

Субъект Российской Федерации	Московская область	
Район	Раменский район	
Муниципальное образование	тип	
	наименование	-
Населенный пункт	тип	деревня
	наименование	Каменное Тяжино
Улица (проспект, переулок и т.д.)	тип	улица
	наименование	Заречная
Номер дома	29	
Номер корпуса	-	
Номер строения	-	
Литера	А, А1, А2, А3, а, а2	
Иное описание местоположения	-	

1.3. Основная характеристика: общая площадь 364,5 кв.м
(тип) (значение) (единица измерения)

1.4. Назначение: жилой дом

1.5. Этажность:

количество этажей 3, количество подземных этажей 1

1.6. Год ввода в эксплуатацию (завершения строительства) 2009

1.7. Кадастровый номер земельного участка (участков), в пределах которого расположен объект недвижимого имущества 50:23:0040307:33

1.8. Предыдущие кадастровые (условные) номера объекта недвижимого имущества _____

1.9. Примечание: *Настоящий кадастровый паспорт составлен на основании технического паспорта инв. № 250:071-24582 по состоянию на 20.02.2009 г.
Ранее на данное здание (как объект незавершенный строительством) выдано свидетельство о государственной регистрации права от 07.12.2007 г., запись регистрации № 50-50-23/126/2007-073 от 18.10.2007 г.
На ситуационном плане объекта недвижимого имущества изображены условные границы земельного участка, не позволяющие однозначно определить этот земельный участок в качестве индивидуально-определенной вещи.*

1.10. Государственное унитарное предприятие Московской области "Московское областное бюро технической инвентаризации", Раменский филиал

Свидетельство об аккредитации №108 от 06 октября 2005 г.

Директор Раменского филиала ГУП МО "МОСРЕМОНТ"

Р.В. Буланов

(инициалы, фамилия)

МАНОВИНА Т.И.
4638265

КАДАСТРОВЫЙ ПАСПОРТ

(здания, сооружения, объекта незавершенного строительства)

Лист № 2 , всего листов 2

Здание


(вид объекта недвижимого имущества)

Кадастровый номер _____

Инвентарный номер (ранее присвоенный учетный номер) _____

250:071-24582

2. Ситуационный план объекта недвижимого имущества

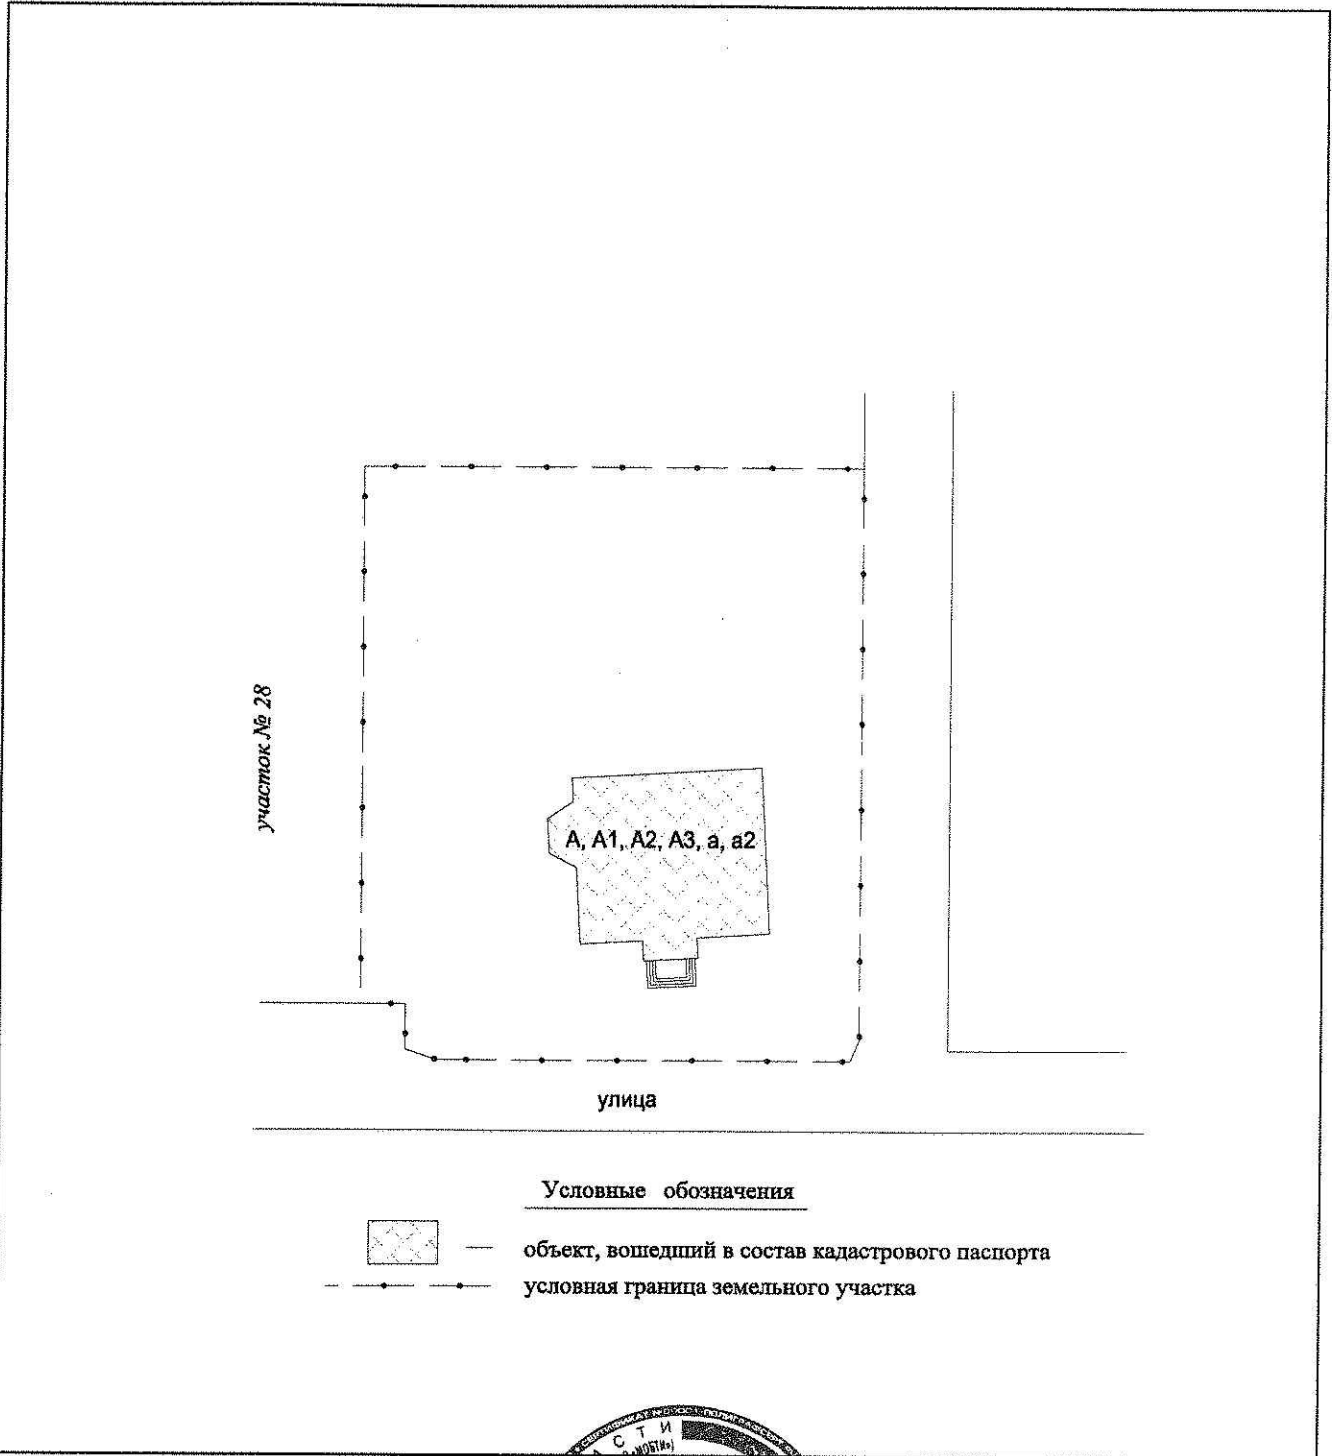

Масштаб 1:500

Директор Раменского филиала ГУ «МО «МОГИ»



(подпись)

Р.В. Буланов

(инициалы, фамилия)

МАНДИНА ТН