

КАДАСТРОВЫЙ ПАСПОРТ
помещения
(выписка из государственного кадастра недвижимости)

Лист №	1	Всего листов:	3
--------	---	---------------	---

"28" апреля 2014 г. № МО-14/ЗВ-643455	
Кадастровый номер:	50:23:0040307:118
Номер кадастрового квартала:	50:23:0040307
Характер сведений государственного кадастра недвижимости (статус записи о помещении):	—

Описание объекта недвижимого имущества:

1	Кадастровый номер здания (сооружения), в котором расположено помещение:	50:23:0040307:109
2	Этаж (этажи), на котором расположено помещение:	Этаж № 1, Этаж № 2
3	Общая площадь помещения:	213.8
4	Местоположение:	Московская область, Раменский район, д. Каменное Тяжино, ул. Заречная, дом № 4, корпус 1
5	Назначение:	Жилое (жилое, нежилое)
6	Вид жилого помещения в многоквартирном доме:	— (комната, квартира)
7	Кадастровый номер квартиры, в которой расположена комната:	—
8	Кадастровая стоимость (руб.):	5647120.78
9	Предыдущие кадастровые (условные) номера объекта недвижимого имущества:	2,3,4,5, 6,7
10	Особые отметки:	
11	Наименование органа кадастрового учета:	Филиал федерального государственного бюджетного учреждения "Федеральная кадастровая палата Росреестра" в Московской области

И.о. начальника Межрайонного отдела №1 (полное наименование должности)	С. А. Карнаухова (инициалы, фамилия)
---	---

М.П. Межрайонного отдела №1
М.А. Лобасюк




КАДАСТРОВЫЙ ПАСПОРТ
помещения
(выписка из государственного кадастра недвижимости)

Лист №	2	Всего листов:	3
--------	---	---------------	---

"28" апреля 2014 г. № МО-14/ЗВ-643455	
Кадастровый номер:	50:23:0040307:118

План расположения помещения на этаже Этаж № 1:

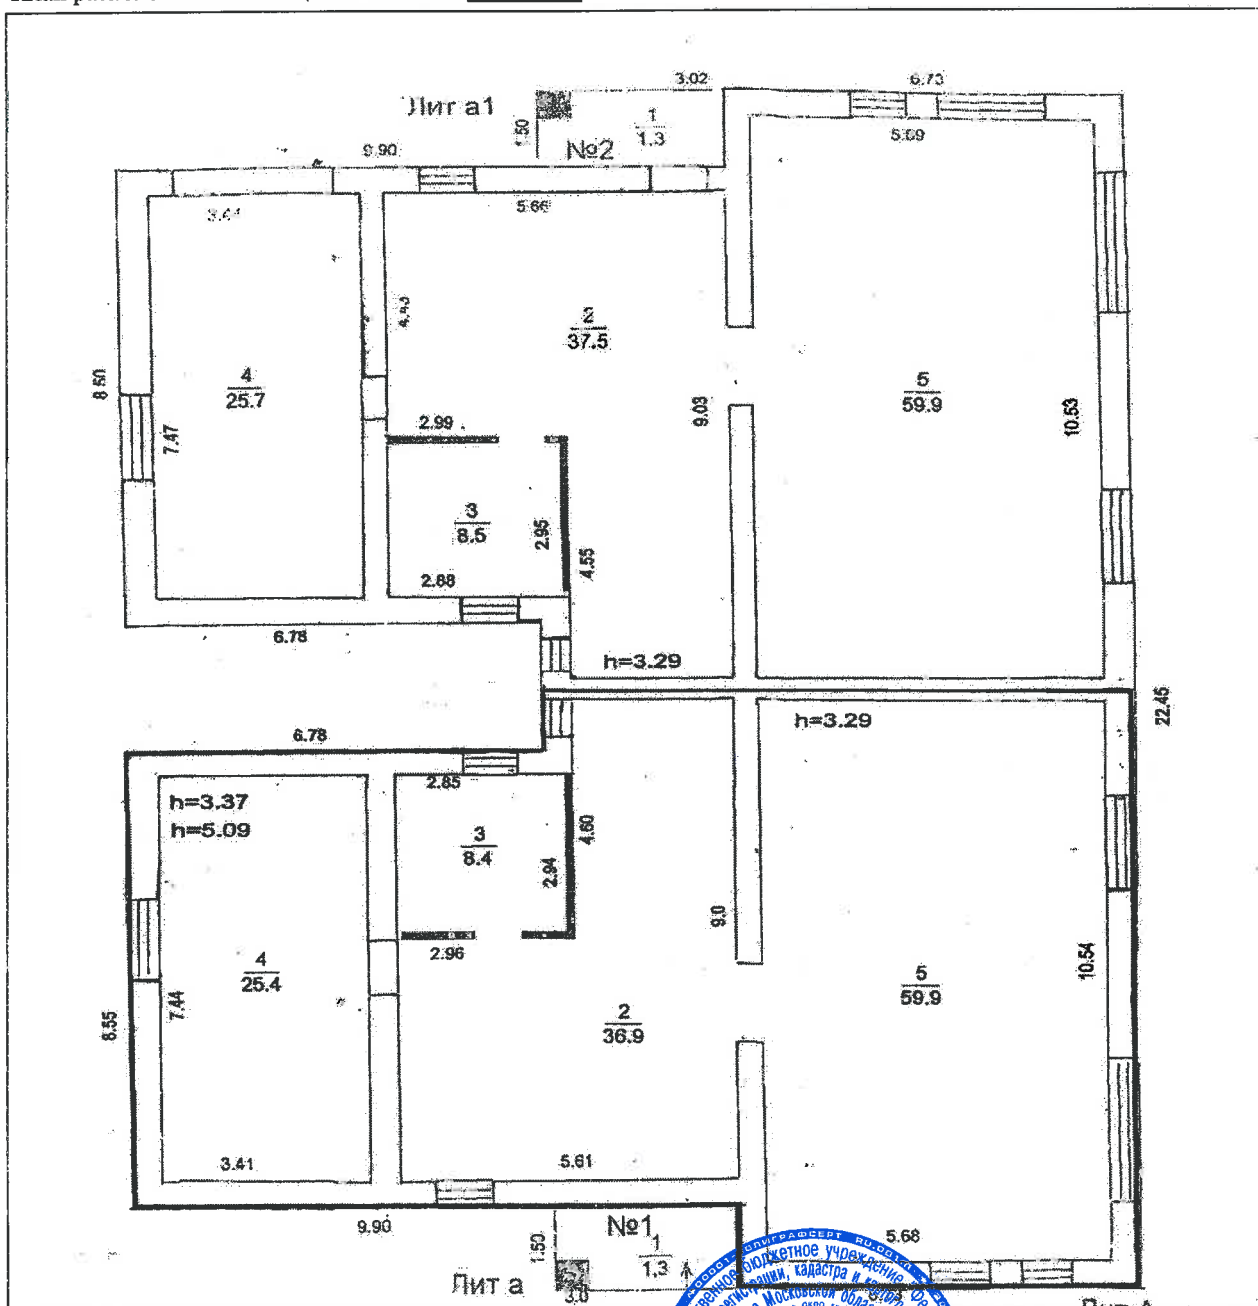

Масштаб 1: 148

И.о. начальника Межрайонного отдела №1
(полное наименование должности)

М.П.



С. А. Карнаухова
(инициалы, фамилия)


М.А. Лобасюк

КАДАСТРОВЫЙ ПАСПОРТ
помещения
(выписка из государственного кадастра недвижимости)

Лист №	3	Всего листов:	3
--------	---	---------------	---


"28" апреля 2014 г. № МО-14/ЗВ-643455
Кадастровый номер: 50:23:0040307:118

План расположения помещения на этаже Этаж № 2:

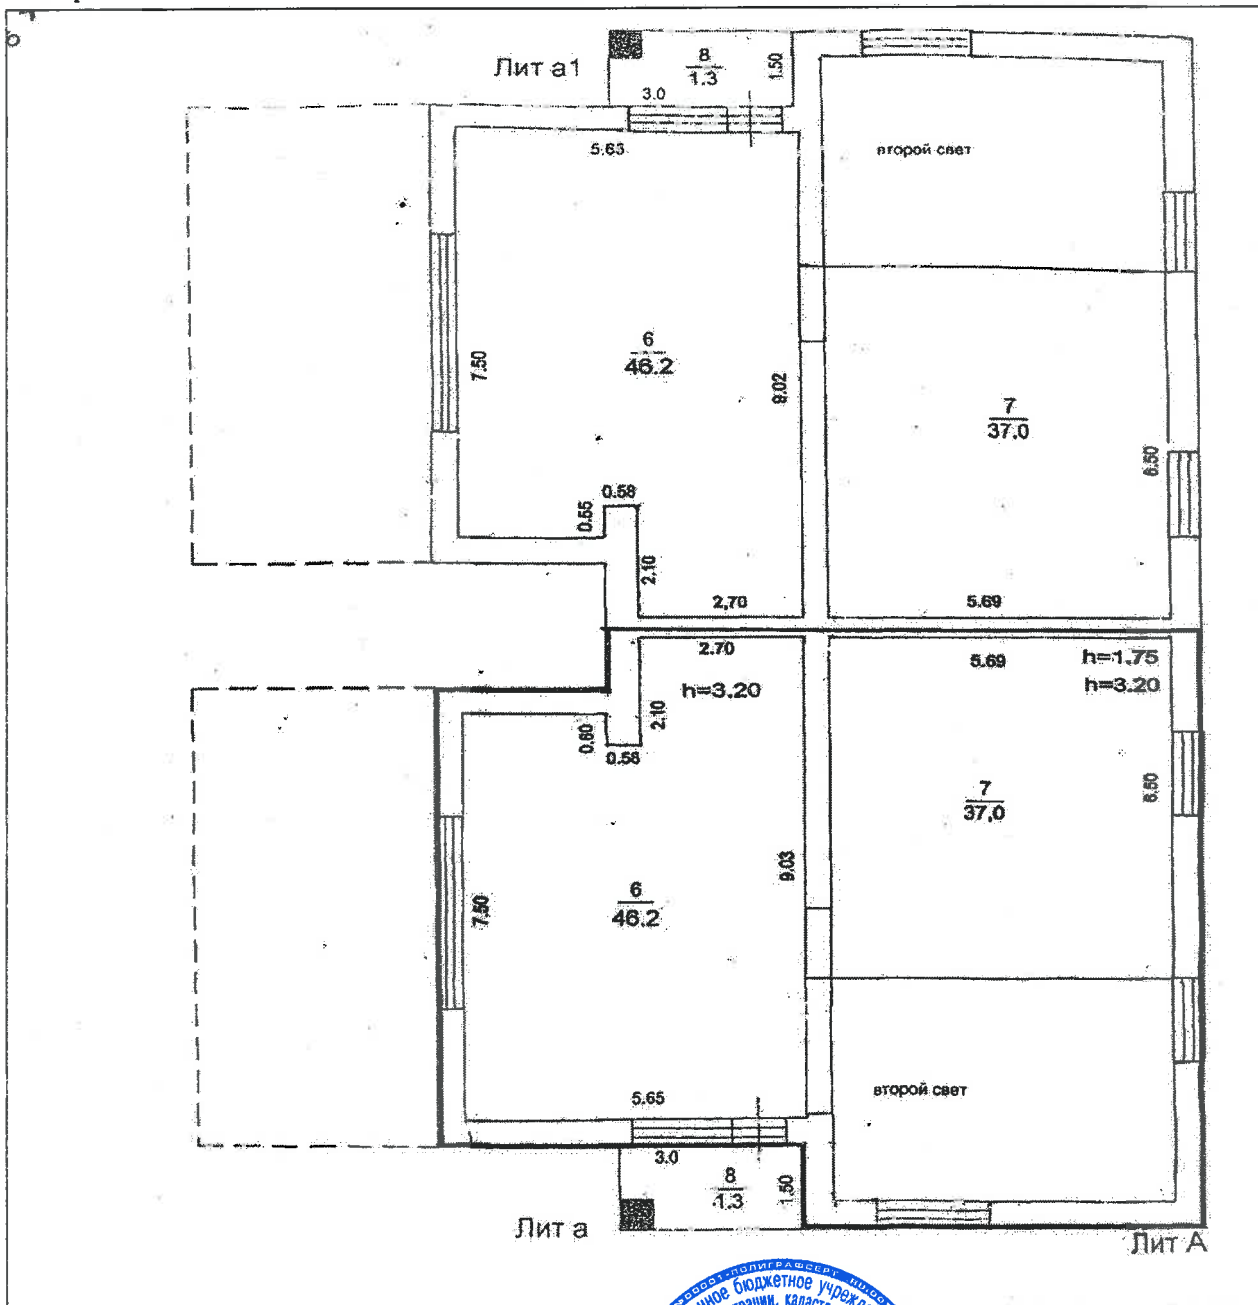

Масштаб 1: 118

И.о. начальника Межрайонного отдела №1 (полное наименование должности)	С. А. Карнаухова (инициалы, фамилия)
---	---

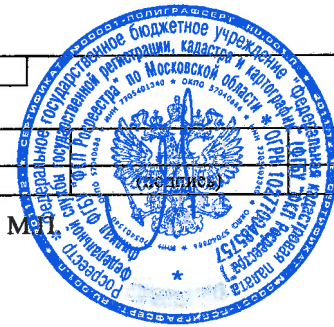

С. А. Карнаухова
Заместитель начальника
межрайонного отдела №1
М.А. Лобасюк